
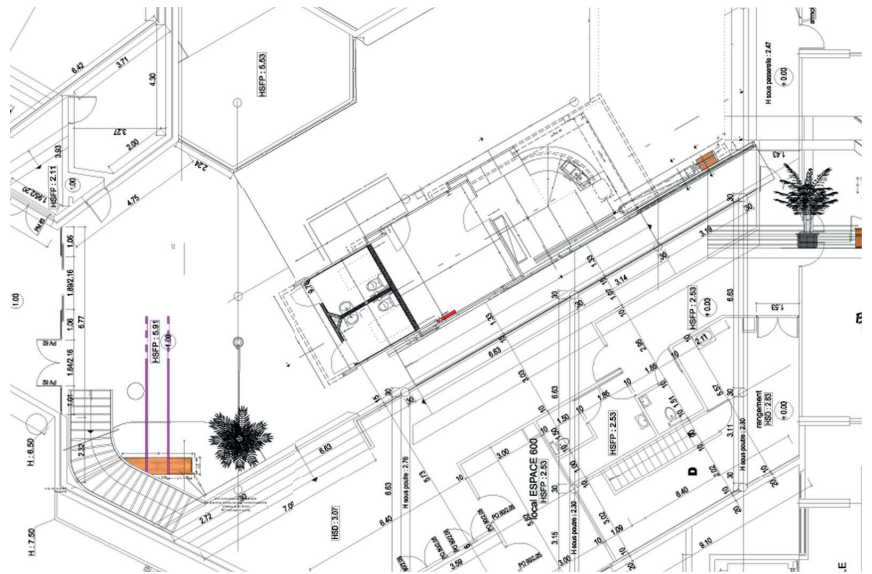


# «LE PATIO - BAR BDTHÈQUE» DANS LE PATIO À LA VILLENEUVE


PHILIPPE MEUNIER  
ARCHITECTE

Maître d'ouvrage : Mairie de Grenoble | Surface : 50m<sup>2</sup> SHON | Coût travaux : 71.887,32 € HT

Livraison : juillet 2012

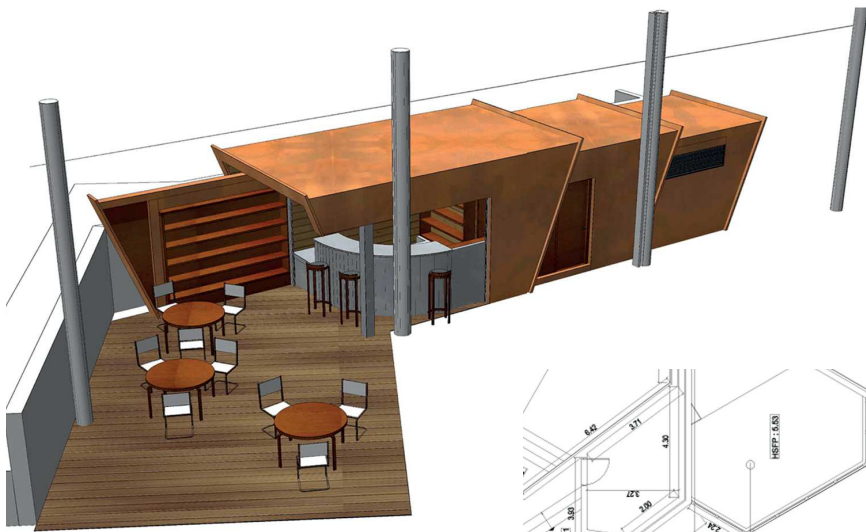

PLAN

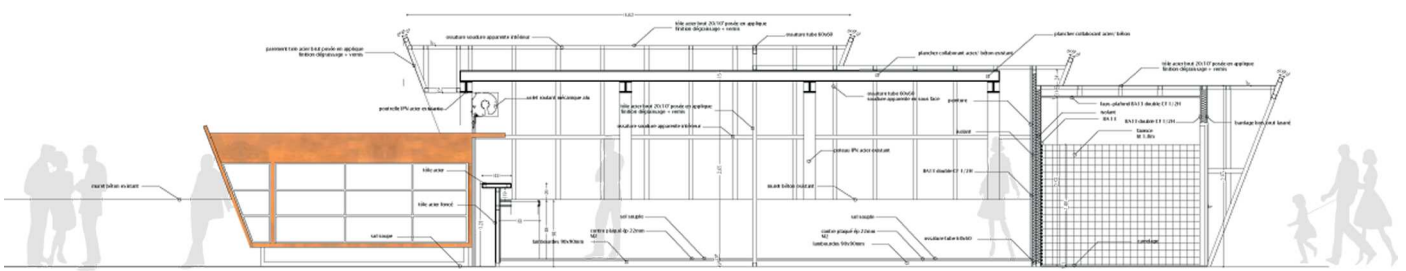

coupe AA

COUPE



REALISATION